Карта-схема расположения трансформаторной подстанции №27 (ТП №27) в пос. Харп, Приуральский р-н, ЯНАО (М1:500).

Утверждаю
Заместитель исполнительного директора ОАО "Харп-Энерго-Газ по производству

_____ В.С. Галушко

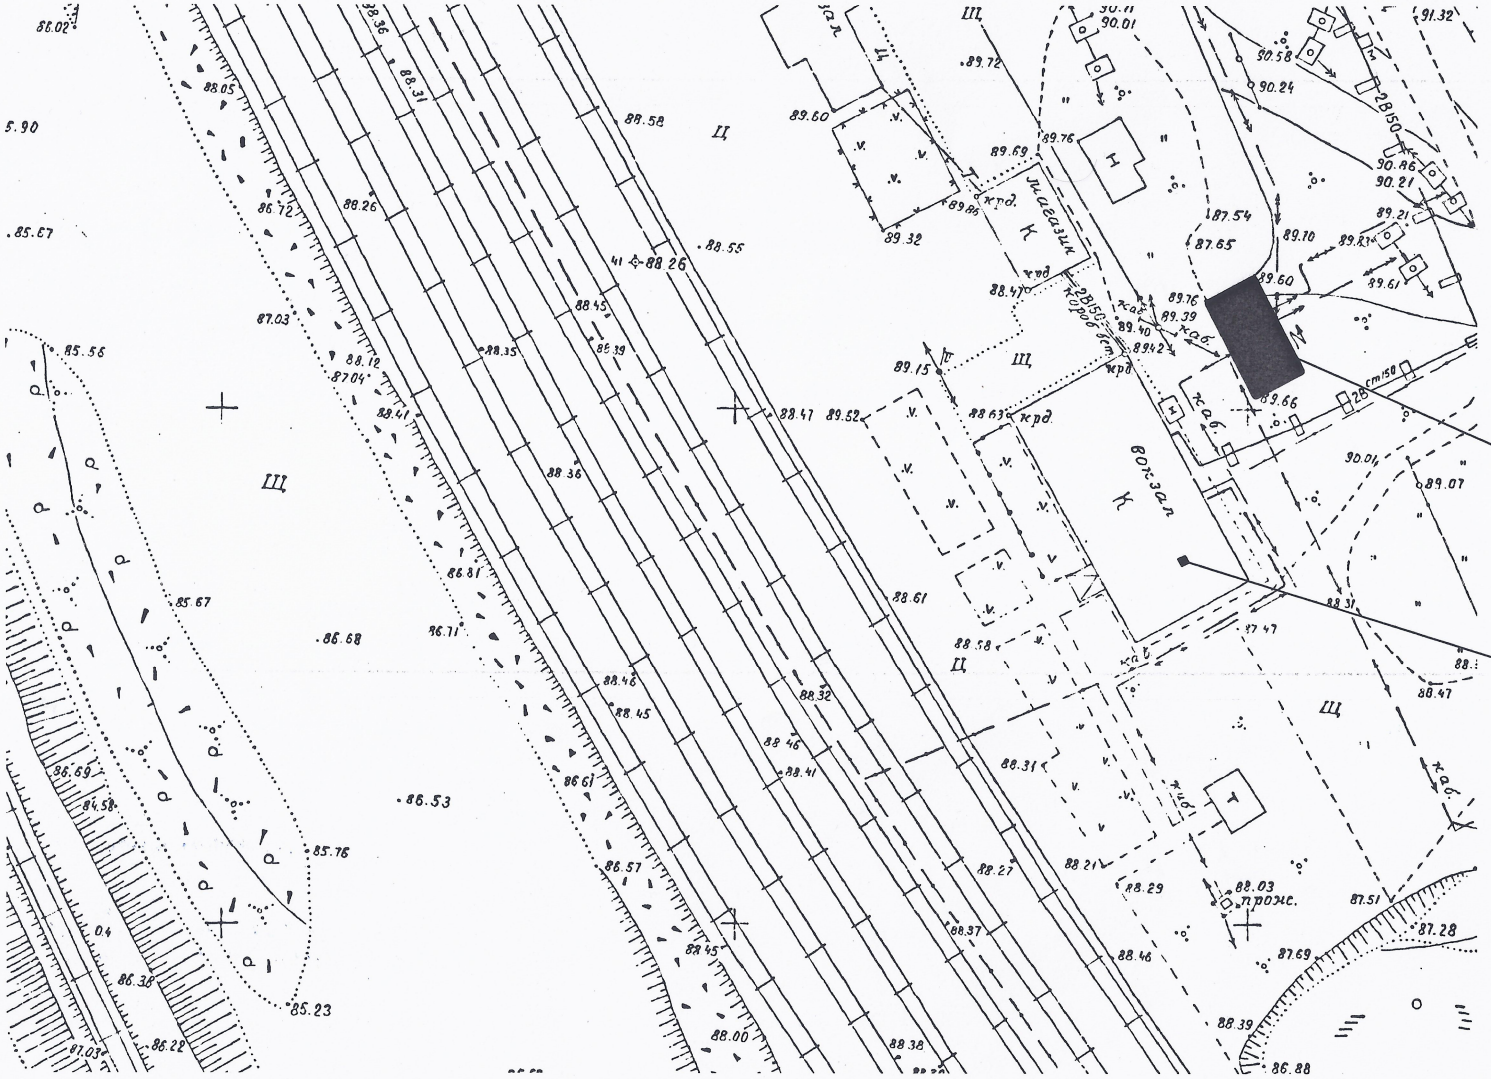

Вед. инженер ПТО _____ В.А. Носов